




Allrum
ca 70m²

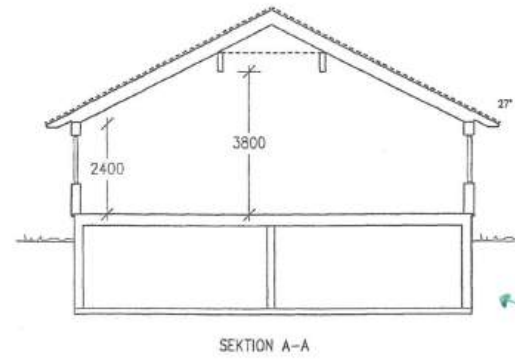


Öppen takkonstruktion
i tillbyggnad, lika
befintligt

Kallare förtångs

Storre
kallare →
ca 70m²




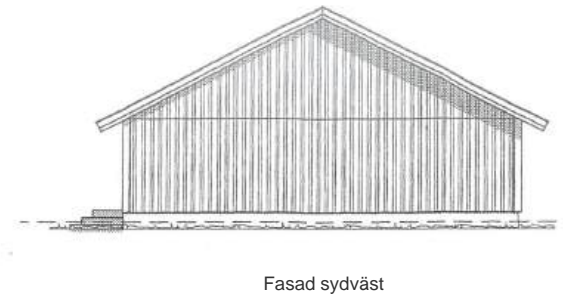
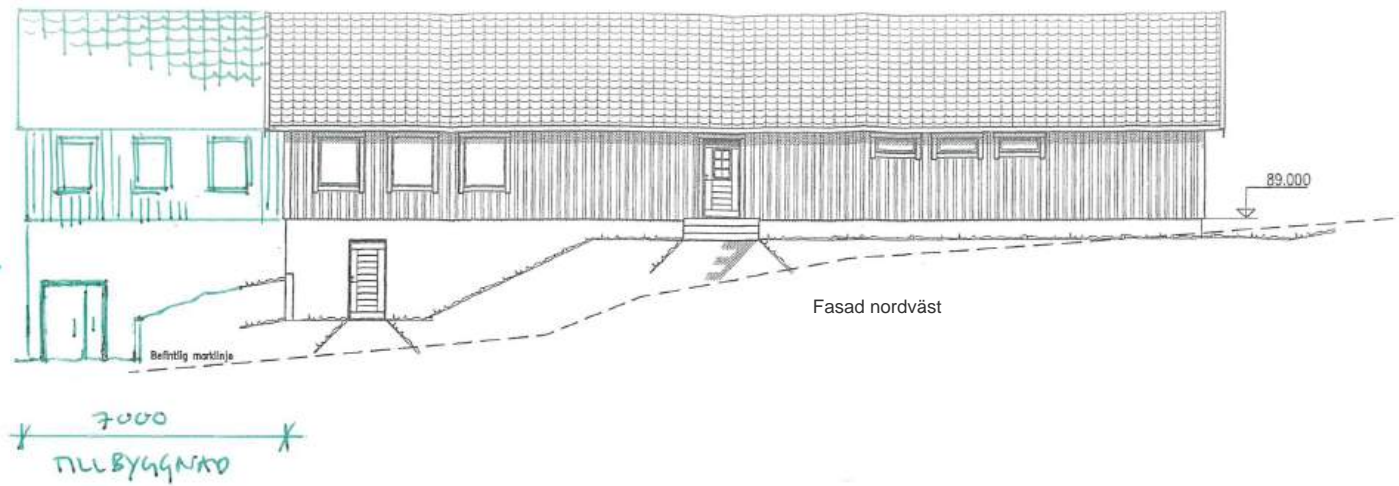


Fasad sydväst

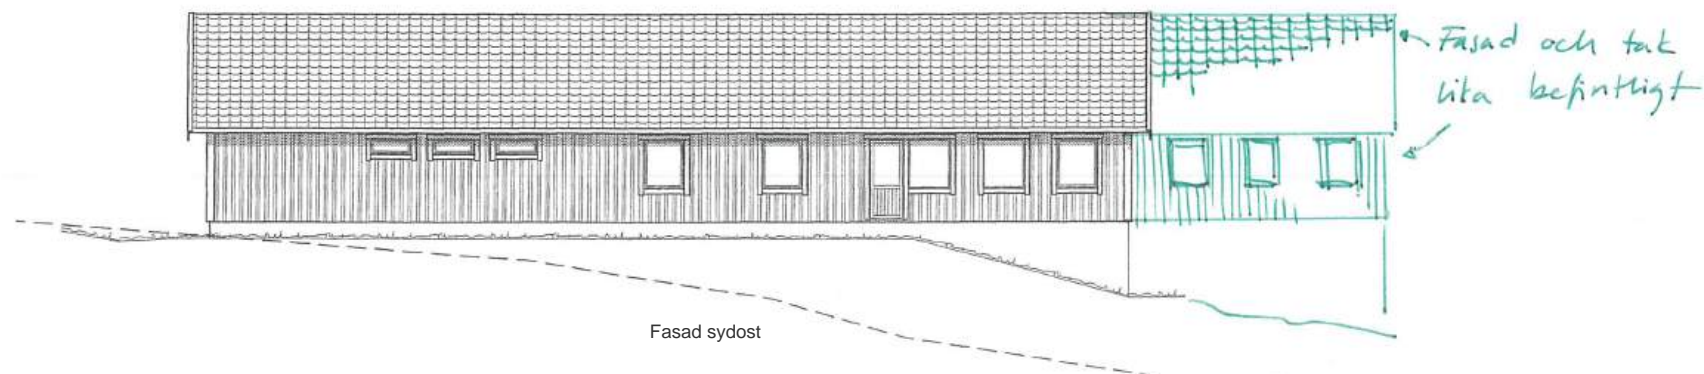



Tillbyggnad - Nordost, 75 kvm

Skala 1:200 (A3)

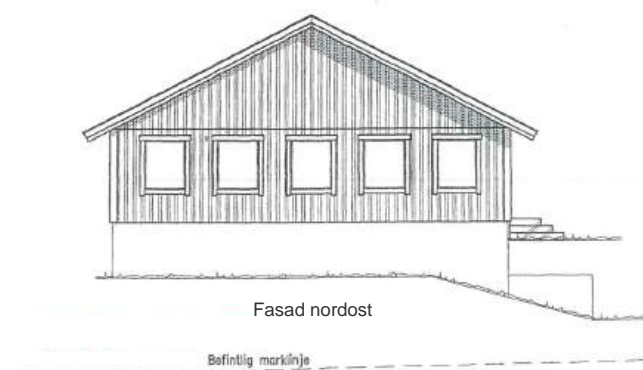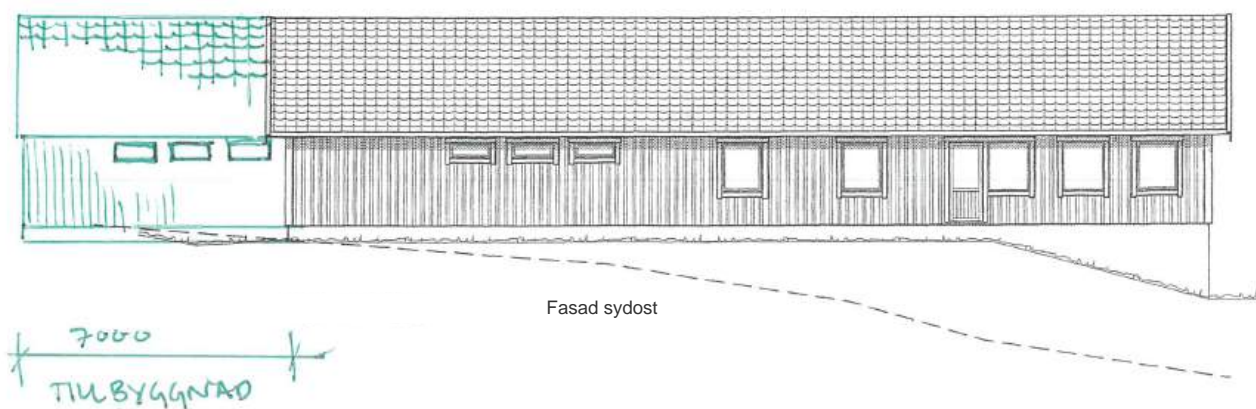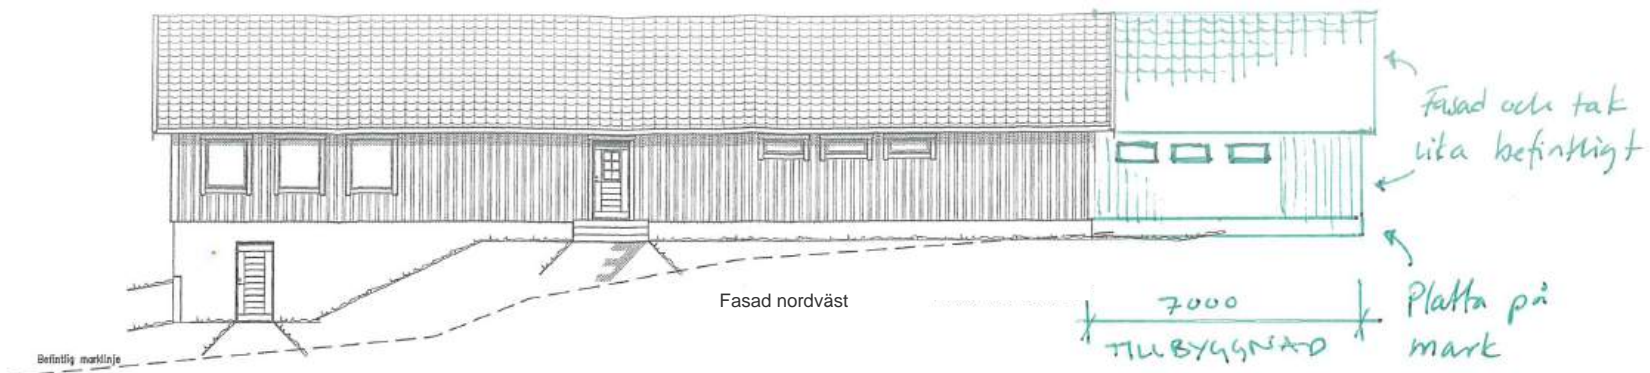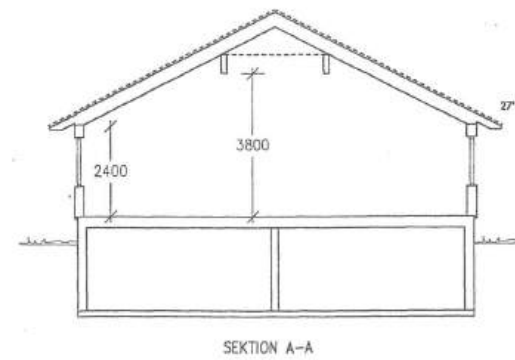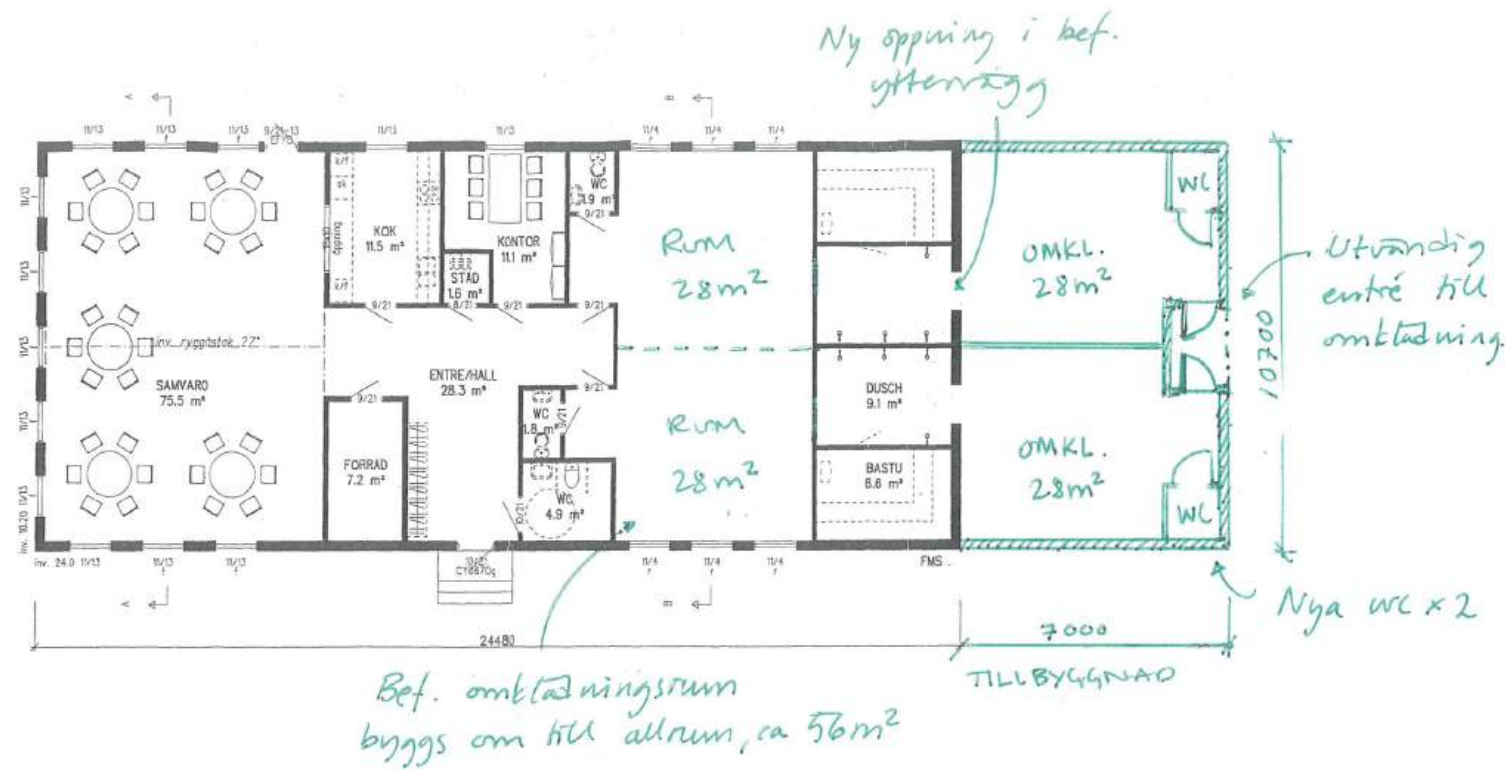


Tillbyggnad - Sydväst, 75 kvm



Skala 1:200 (A3)

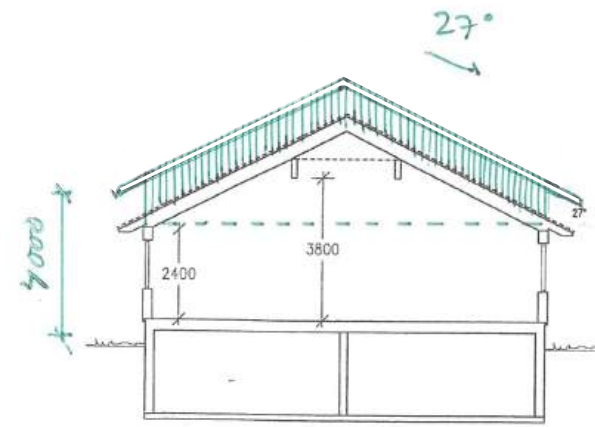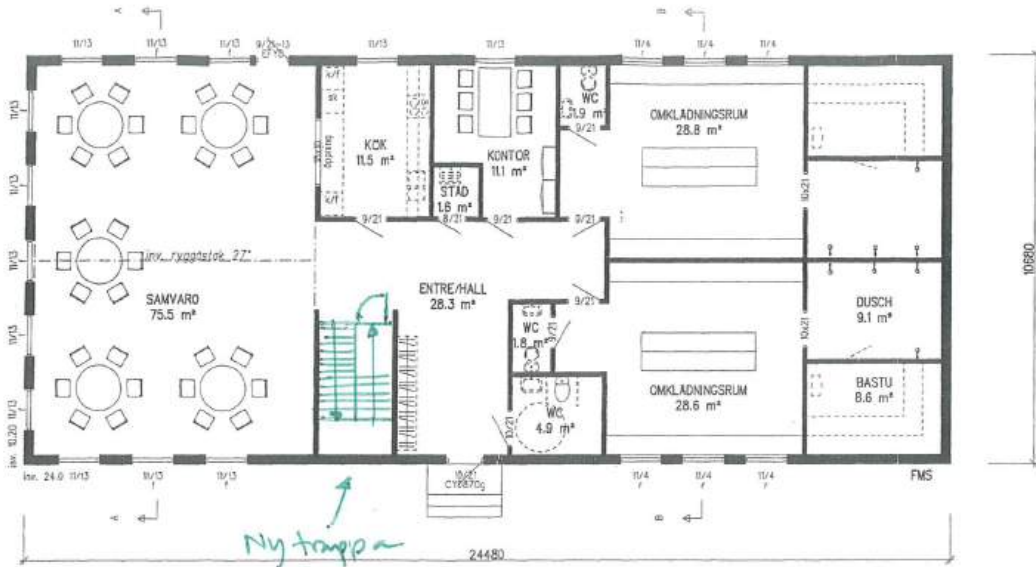


SEKTION A-A
Samvarorum, takkonstruktion bevaras

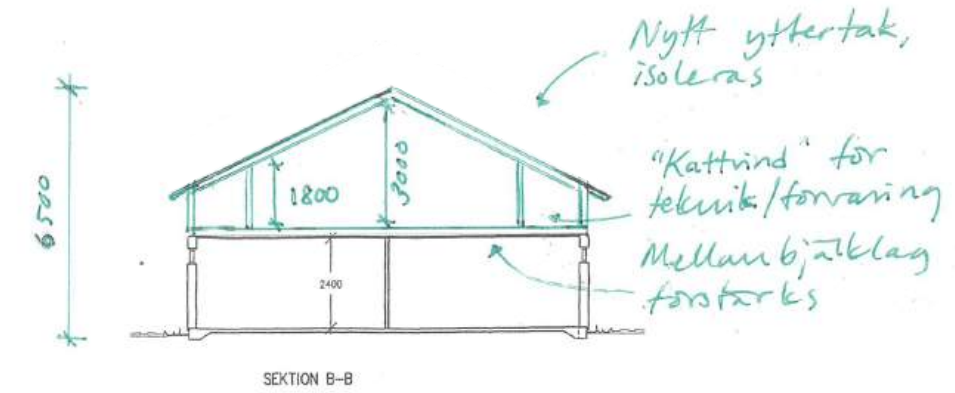


SEKTION B-B
Resterade del av byggnad för ny takkonstruktion

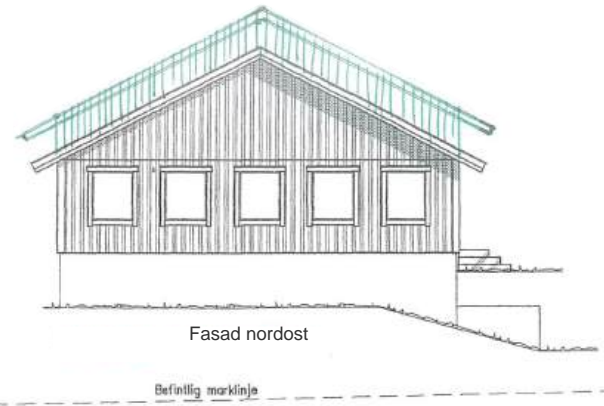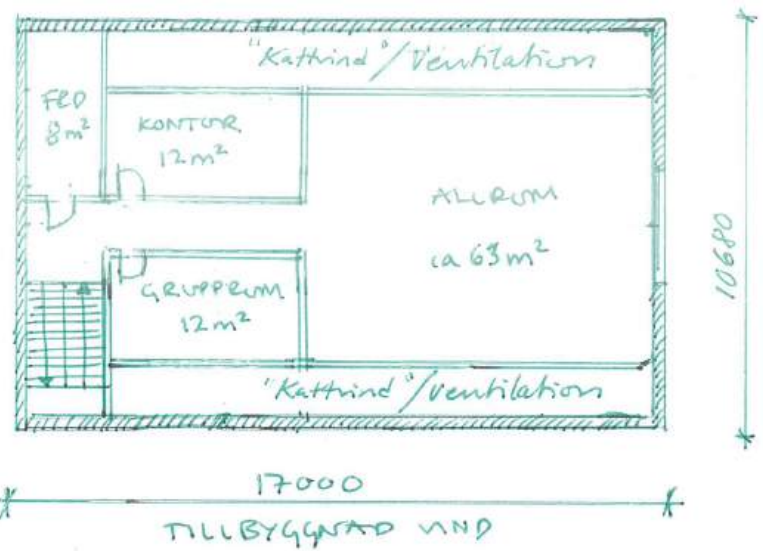


Fasad nordost

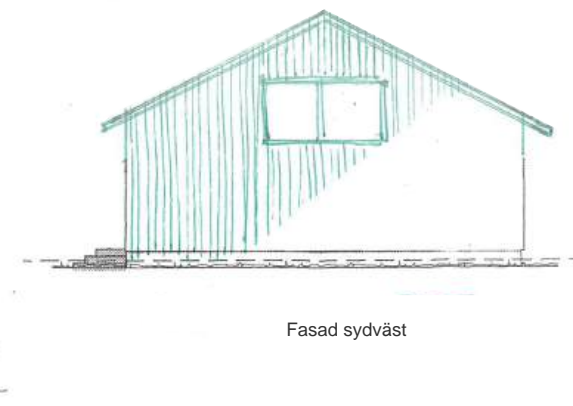

Fasad sydväst






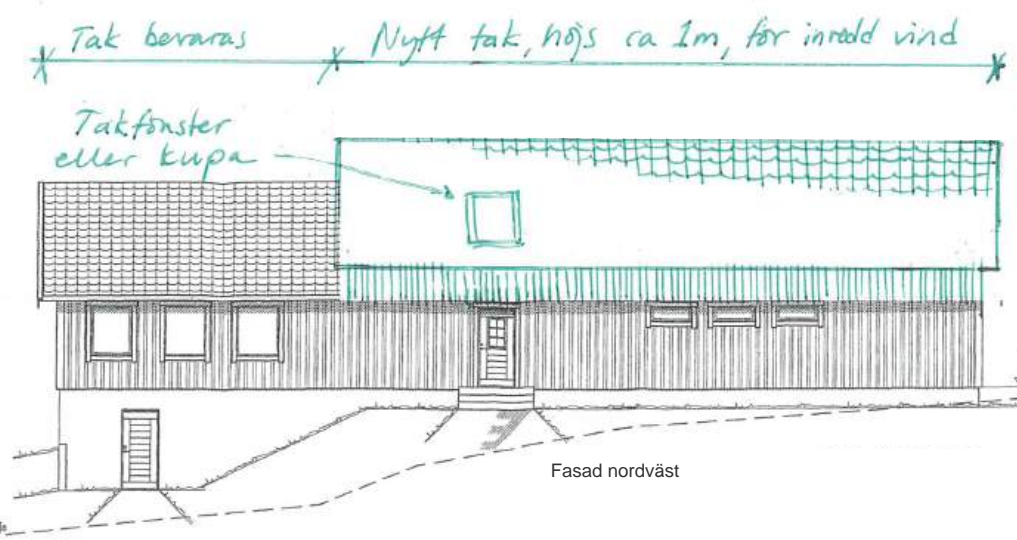


Fasad nordväst

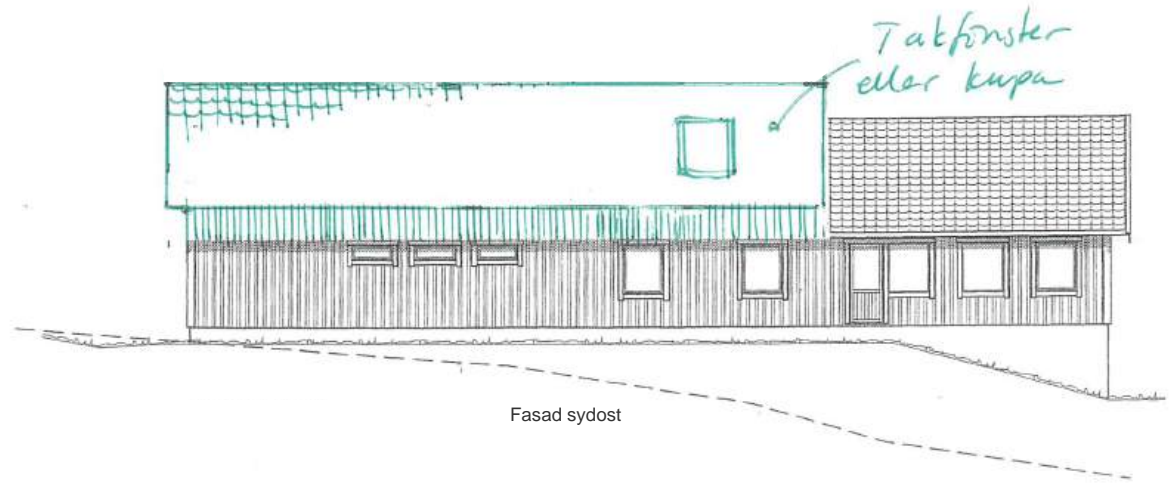

Fasad sydost

Tillbyggnad - Uppåt, 115 kvm
Skala 1:200 (A3)

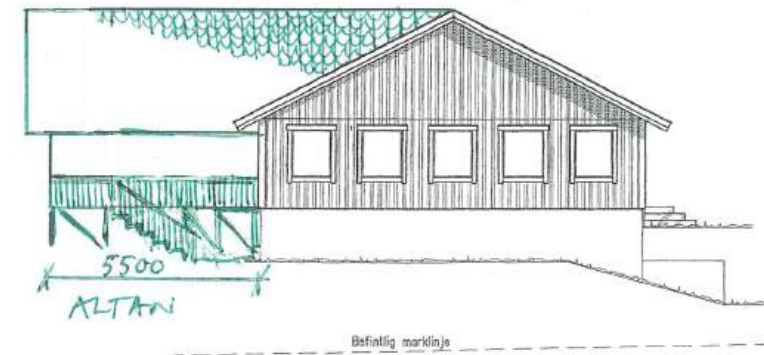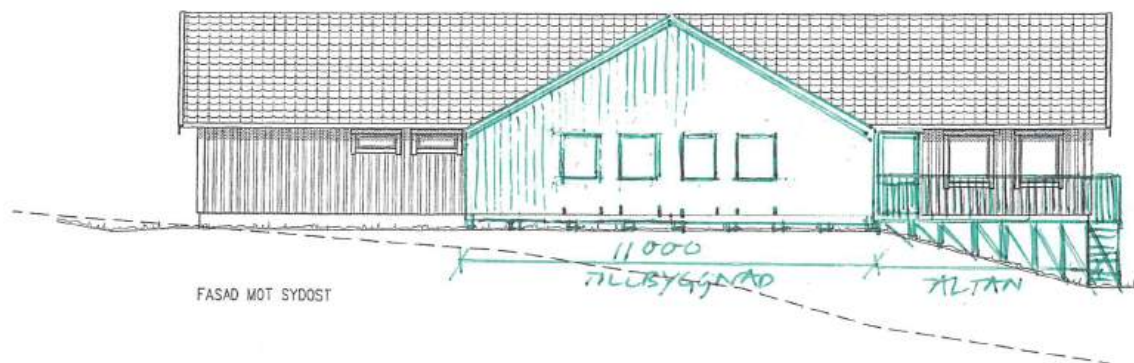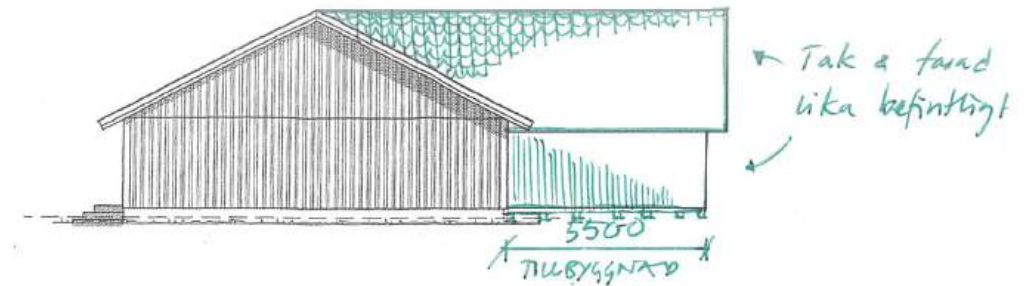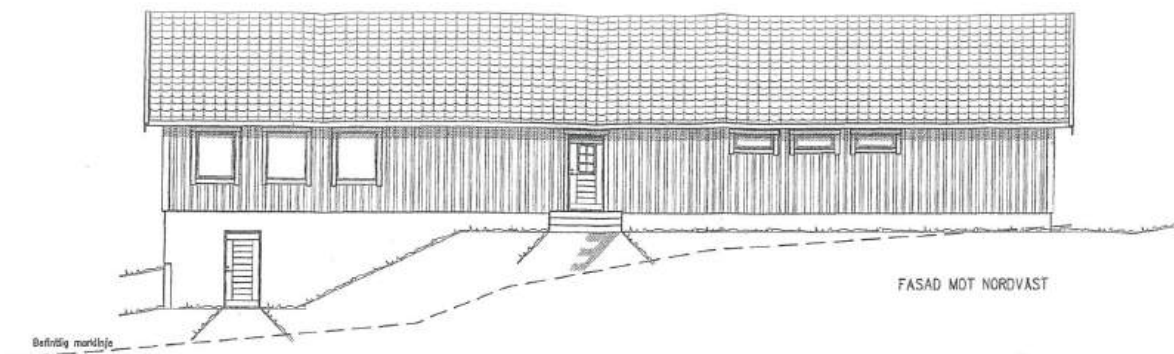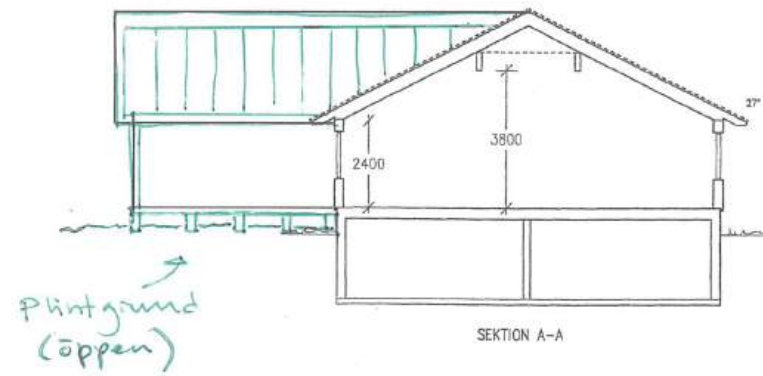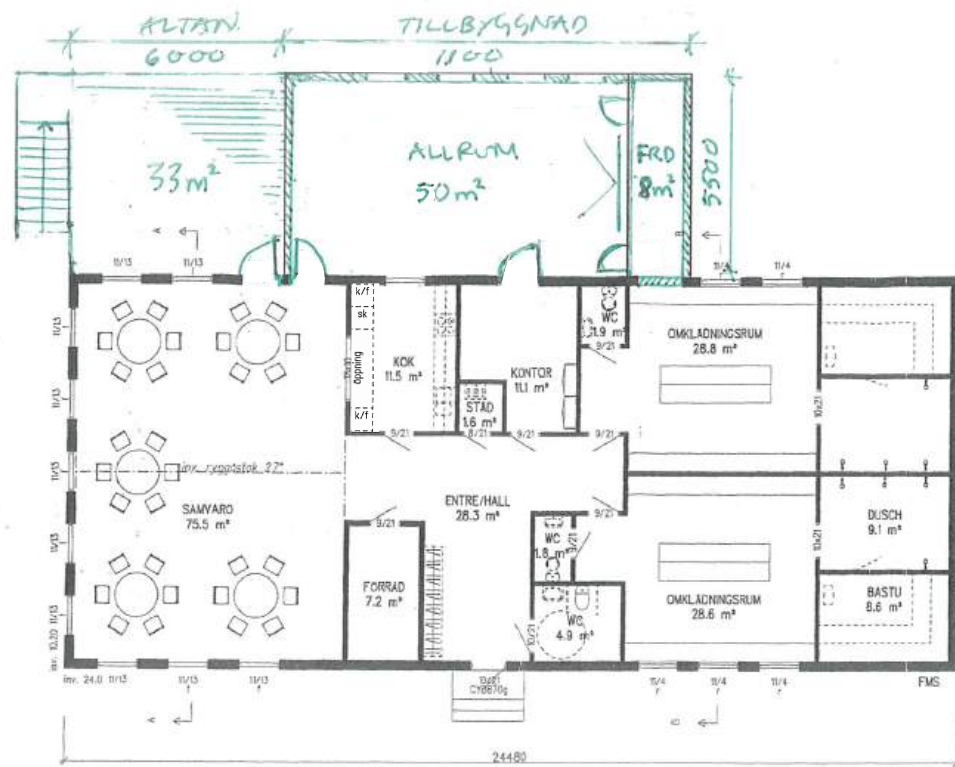

Tillbyggnad - Sydost, 60 kvm

Skala 1:200 (A3)